






**Alte Umbettung** (Umbettungsreihe der Erbbegräbnisse von St. Matthäus / Schöneberg)

Eingang Waldfriedhof Wilmersdorf

-  Bestattungsflächen
-  Wirtschaftsflächen
-  Verkehrsflächen
-  Zusammenhängende Flächen mit hohem Denkmalwert
-  Grünanlagen ohne Bestattungsnutzung

ehemals geplante Erweiterungsfläche

Friedhof Güterfelde


Freiluftausstellung

Alte Schmiede

Verwalterhaus

Ausgang

Nach Potsdam und zur A 115 Anschluss Potsdam-Babelsberg-Teltow

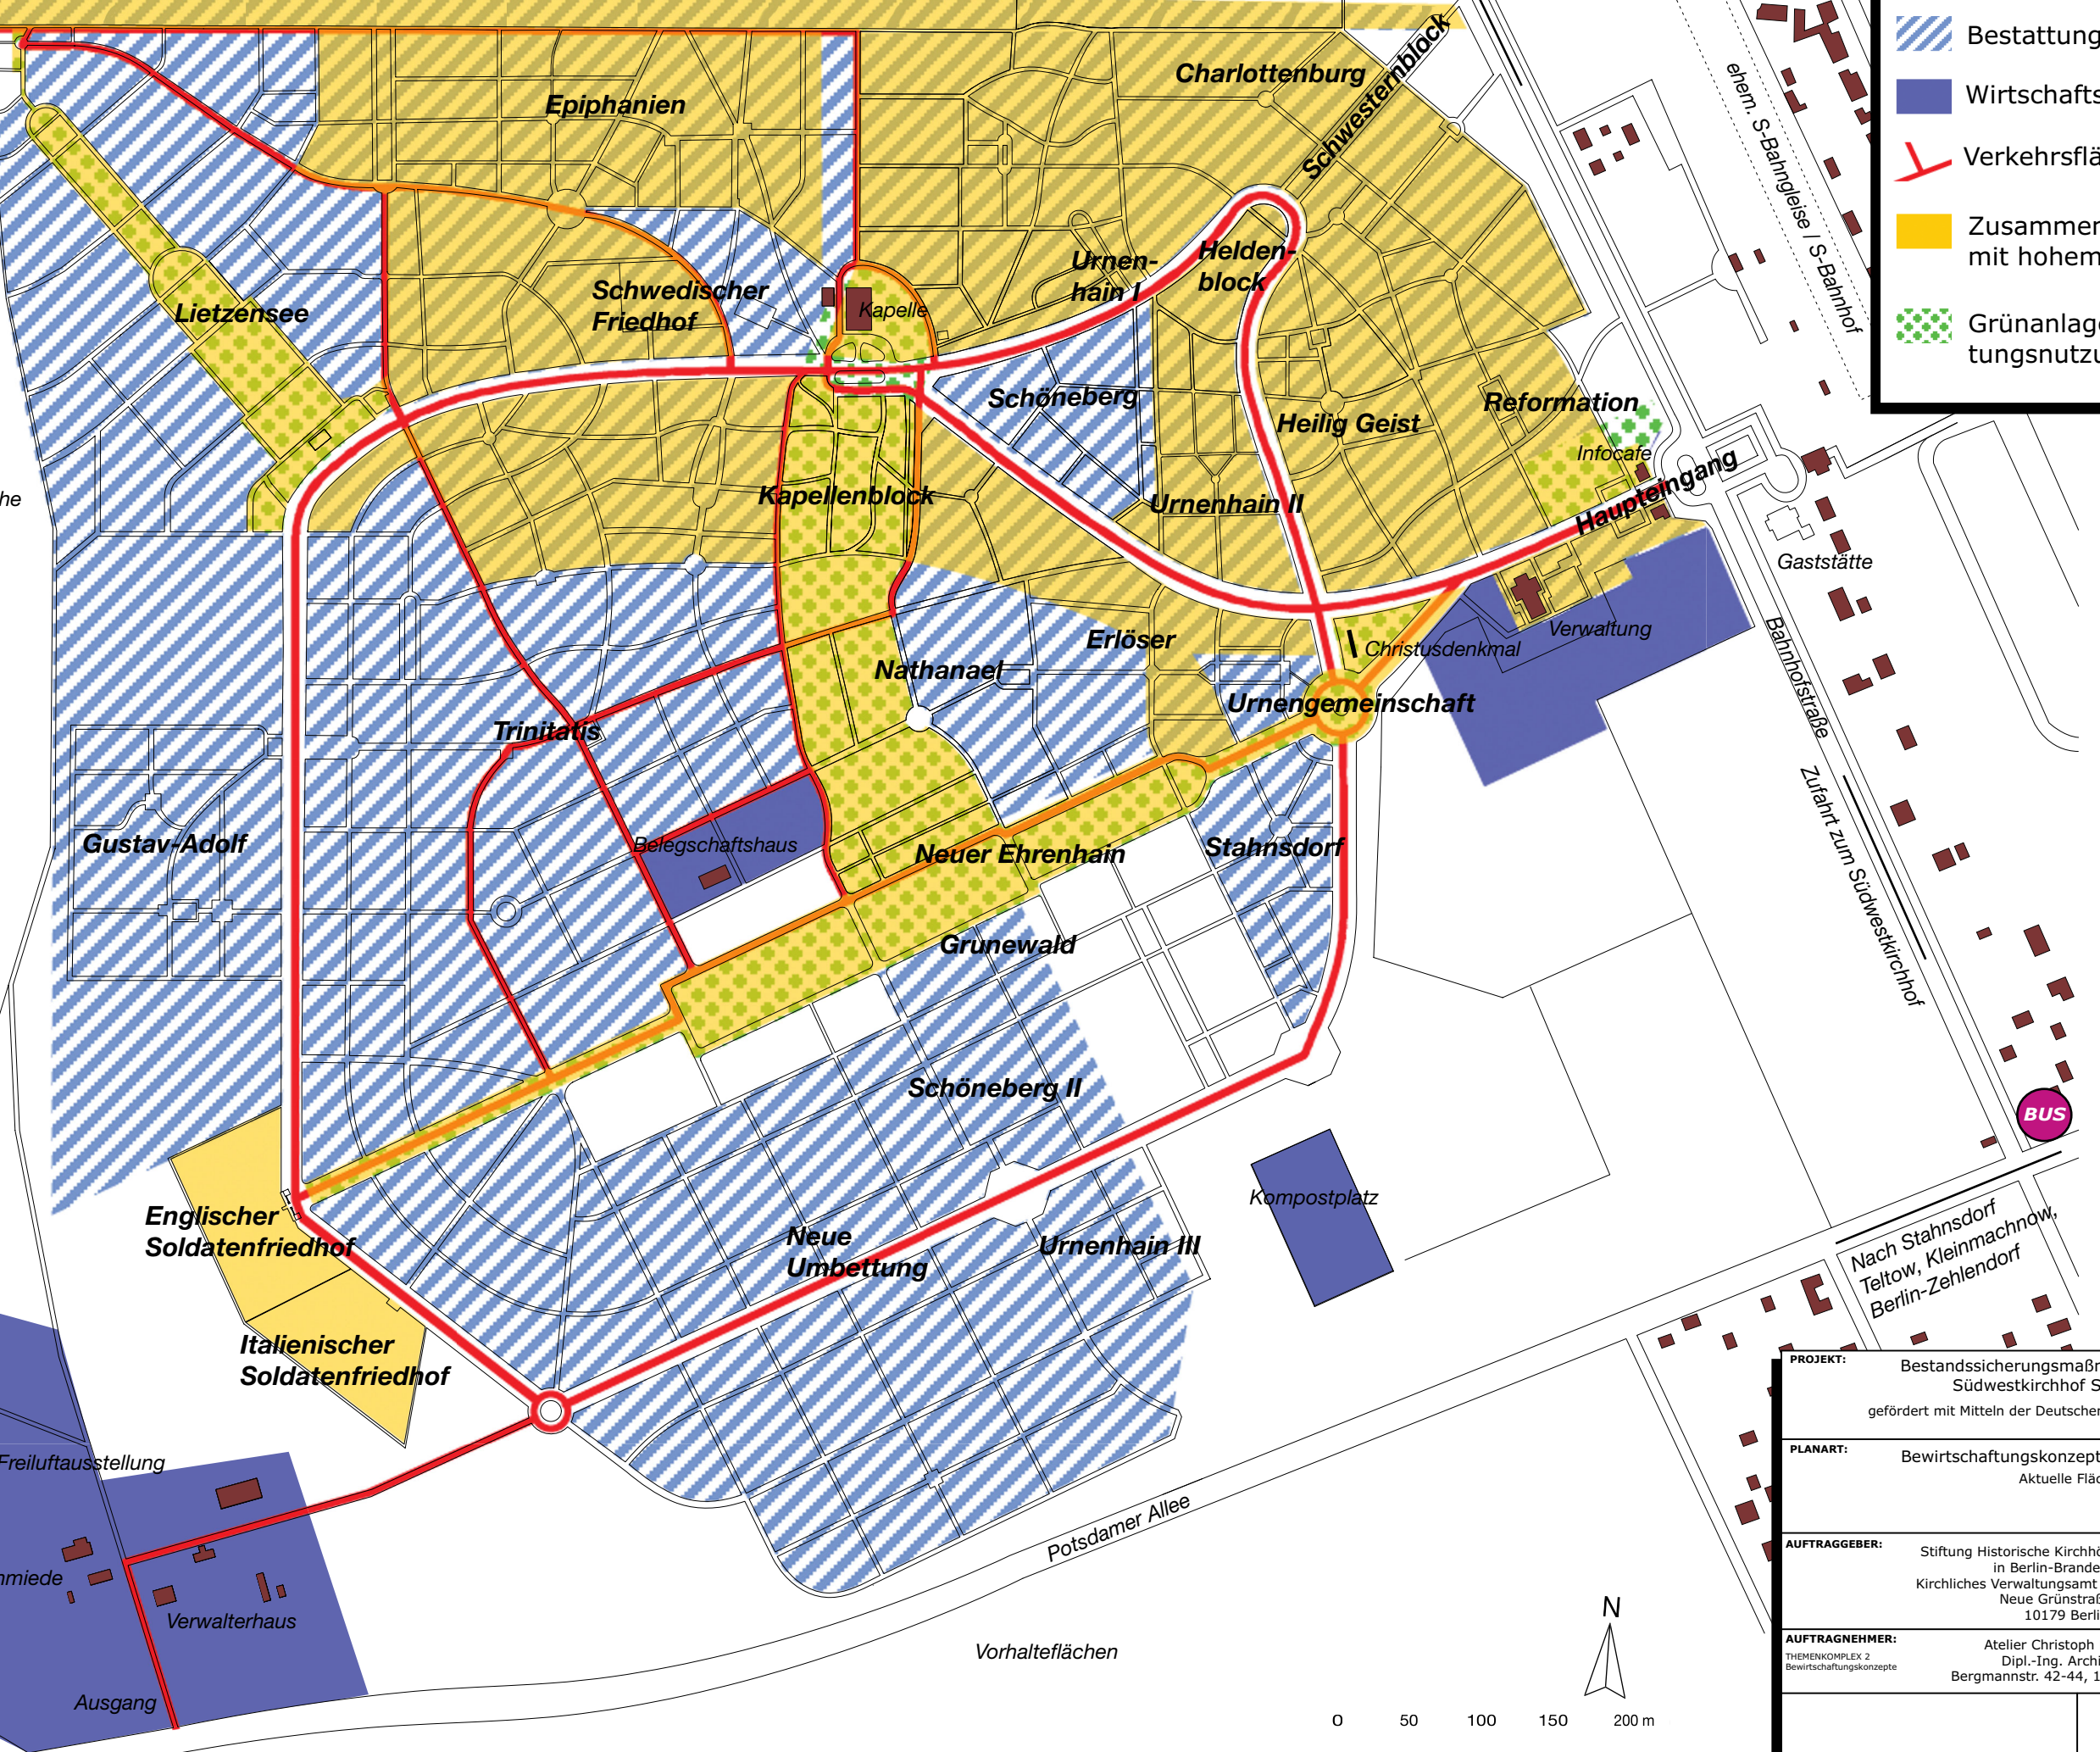

ehem. S-Bahngleise / S-Bahnhof

Bahnstraße

Zufahrt zum Südwestkirchhof

Gaststätte

BUS

<b>PROJEKT:</b> Bestandssicherungsmaßnahmen auf dem Südwestkirchhof Stahnsdorf gefördert mit Mitteln der Deutschen Bundesstiftung Umwelt			
<b>PLANART:</b> Bewirtschaftungskonzepte und Methoden Aktuelle Flächennutzung			
<b>AUFTRAGGEBER:</b> Stiftung Historische Kirchhöfe und Friedhöfe in Berlin-Brandenburg Kirchliches Verwaltungsamt Berlin-Stadtmitte Neue Grünstraße 19 10179 Berlin			
<b>AUFTRAGNEHMER:</b> Atelier Christoph Fischer Dipl.-Ing. Architekt Bergmannstr. 42-44, 10961 Berlin			
Plan-Nr:	Bearbeiter: D. Bilbrey	Format: DIN A3	Dateiname: ebenent3.ai
	Datum: 03/04	Maßstab:	

