

**Südwestkirchhof Stahnsdorf**  
Bestandssicherungsmaßnahmen mit Fördermitteln der Deutschen Bundesstiftung Umwelt (DBU)

**1 Schmetterlinge**

Fundorte / Sichtungen von Rote-Liste Arten

- Beobachtungen an mobiler Lichtquelle
- 1 - *Triphosa dubitata*, *Thumata senex*, *Mitochondria miniata*
  - 2 - *Momia alpinum*, *Eilema griseola*, *Acasis virietata*
  - 3 - *Ptilodon cuculina*, *Apreira syringaria*
  - 4 - *Mitochondria miniata*, *Eilema depressa*, *Eraias vernana*
  - 5 - *Narraga fasciolaria*, *Eilema lutarella*, *Eilema depressa*, *Pachycnemis hippocastanaria*
  - 6 - *Paracolax tristalis*, *Ptilodon cuculina*, *Mitochondria miniata*


- Beobachtungen an stationärer Lichtquelle
- 7 - *Euxoa obeliscia*, *Apreira syringaria*, *Jodis putata*

- Tagfalterbeobachtungen
- 8 - *Nymphalis antiopa*
  - 9 - *Thecla betulae*
  - 10 - *Limentis camilla*


- Raupenfunde
- 11 - *Hyles euphorbiae*

Besonders wertvolle Landschaftsteile

- Ältere Gehölzbestände mit Laubwaldcharakter
- Trockenrasen und Heidestrukturen
- Wertvolle Offenlandstrukturen

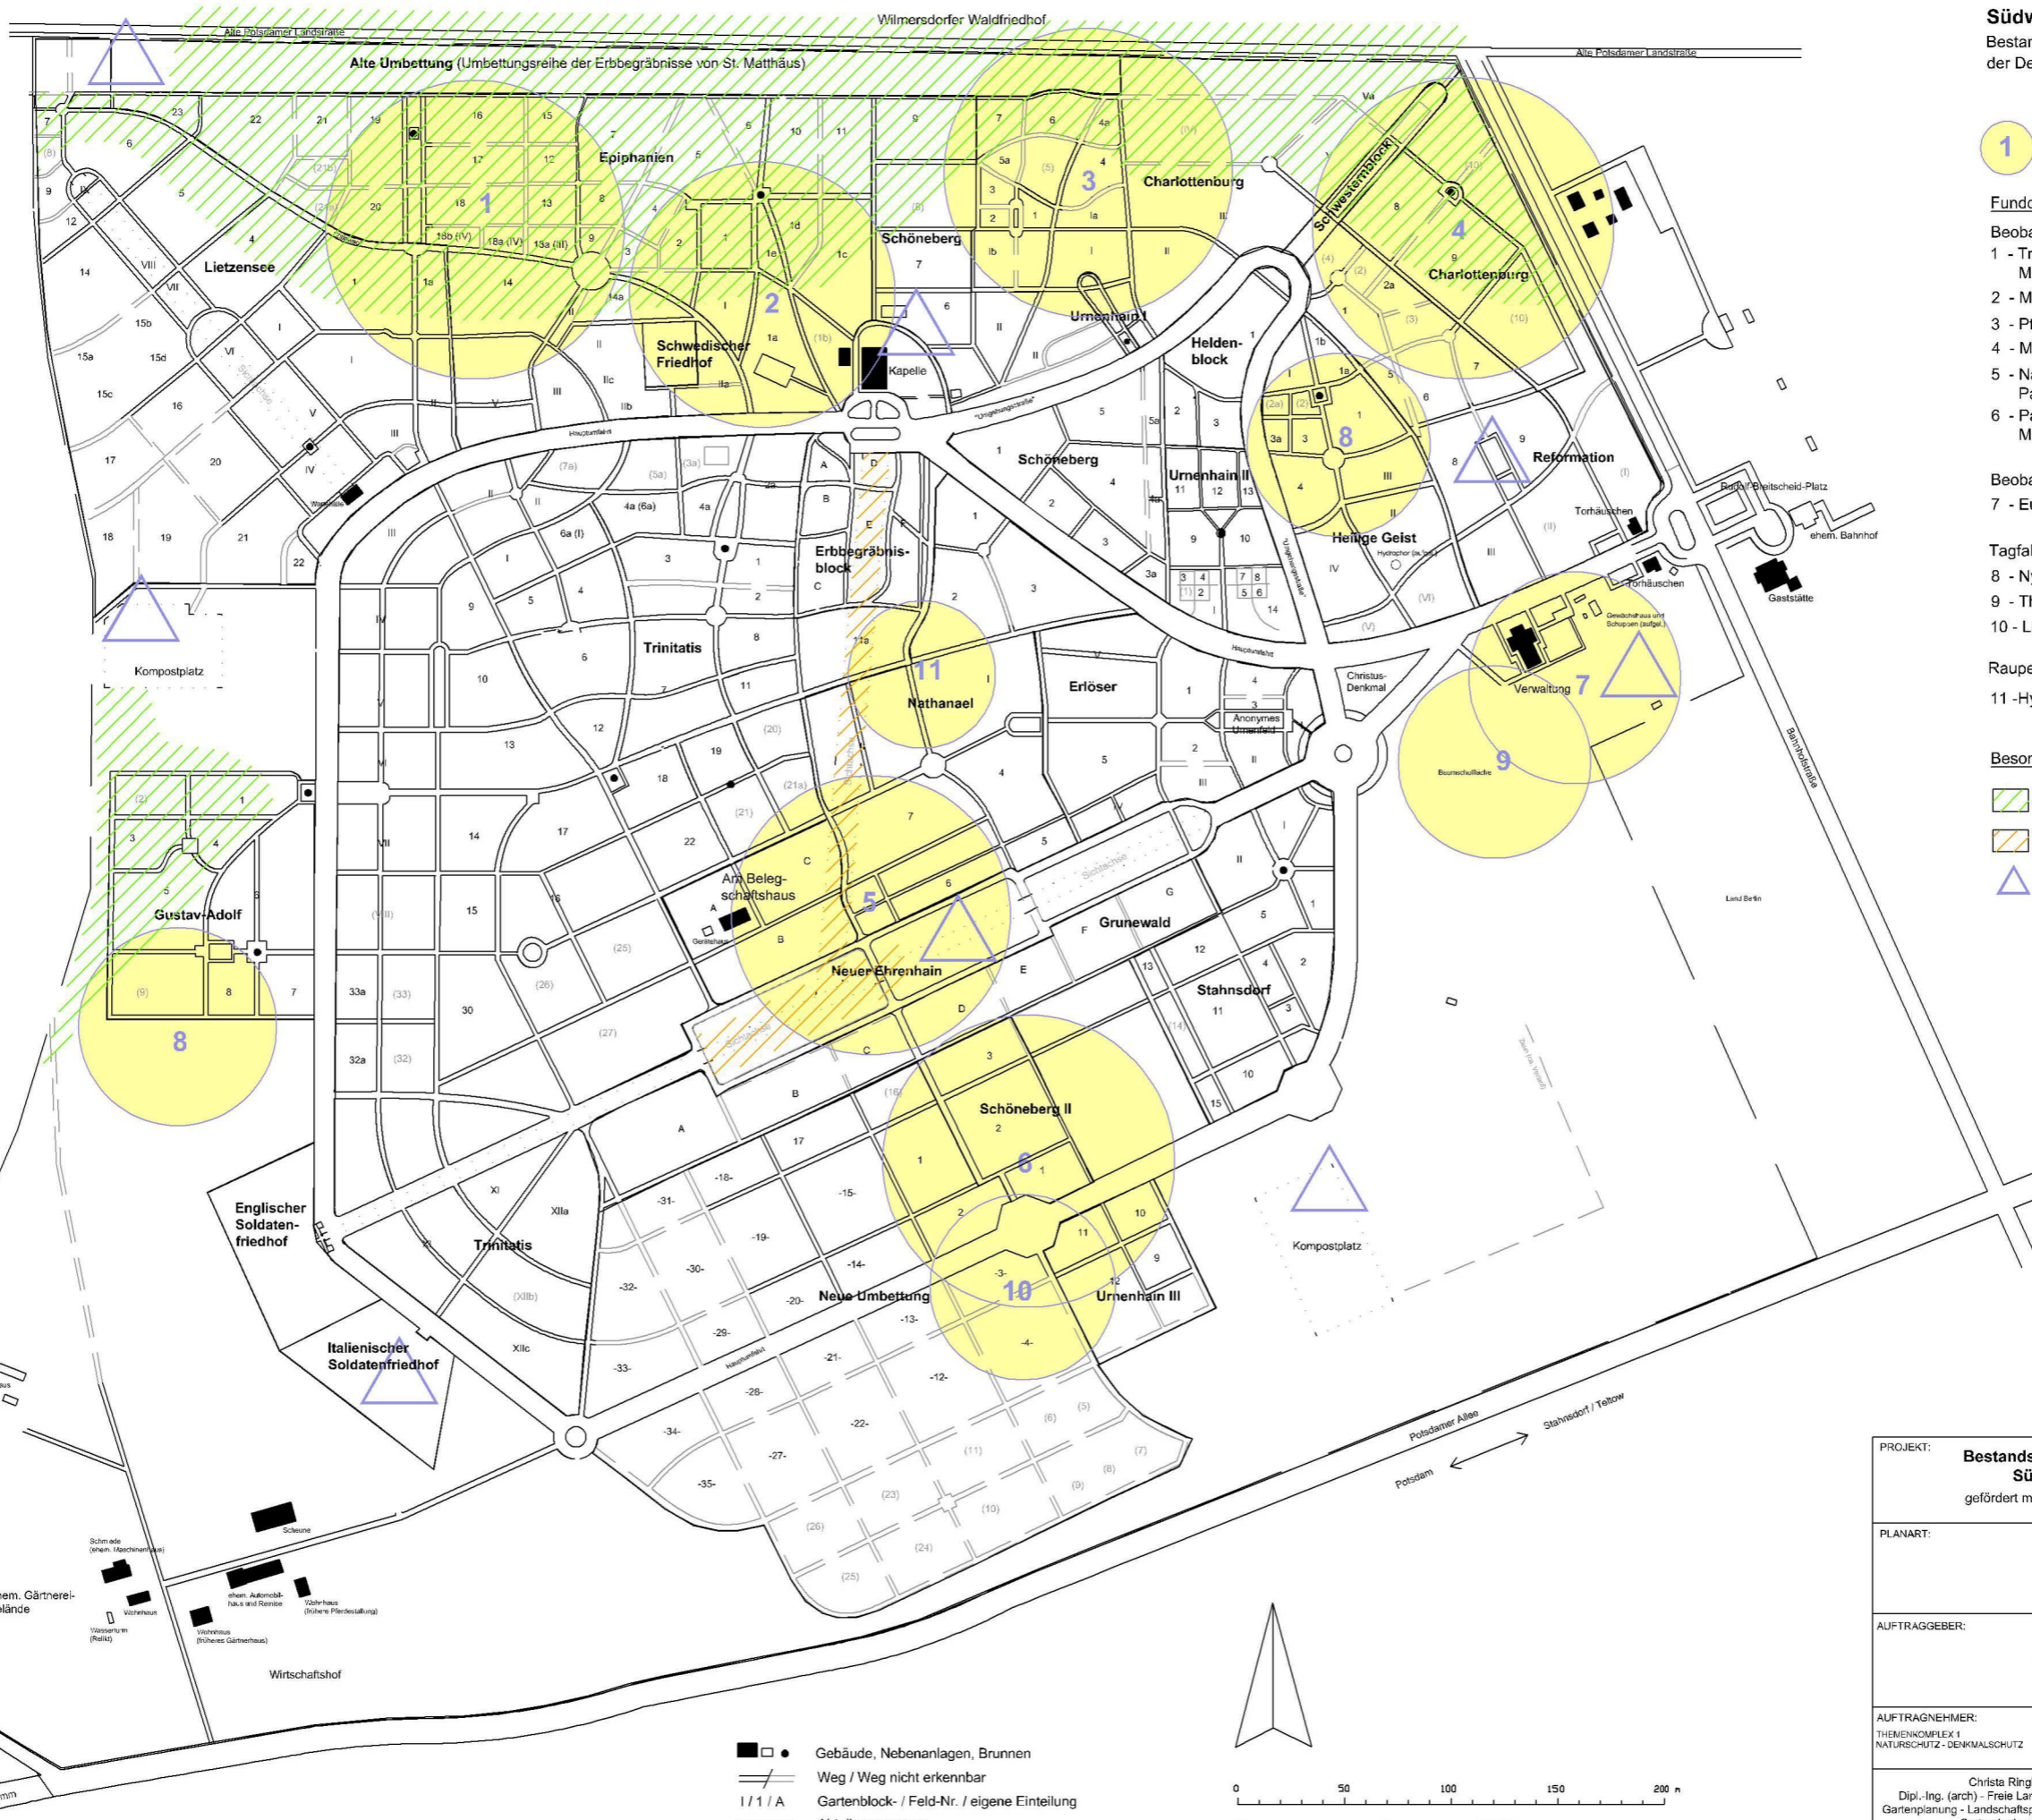

- Gebäude, Nebenanlagen, Brunnen
- Weg / Weg nicht erkennbar
- Gartenblock- / Feld-Nr. / eigene Einteilung
- Abteilungsgrenze
- Umzäunung Kirchhof

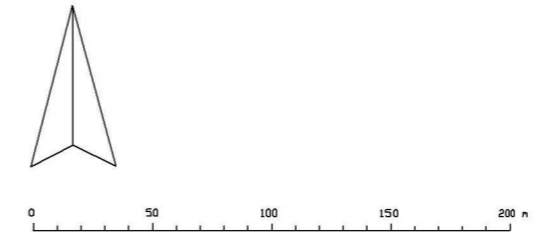

Digitale Herstellung der Plangrundlage, 14.02.2002:  
Martin Ennerth, Landschaftsarchitekt  
Skaltzer Straße 68, 10997 Berlin

<b>PROJEKT:</b> Bestandssicherungsmaßnahmen auf dem Südwestkirchhof Stahnsdorf <small>gefördert mit Mitteln der Deutschen Bundesstiftung Umwelt</small>		
<b>PLANART:</b> Schmetterlinge Bestandserfassung 2002 Dipl.-Ing. Manfred Moeck		
<b>AUFTRAGGEBER:</b> Stiftung Historische Kirchhöfe und Friedhöfe in Berlin-Brandenburg Kirchliches Verwaltungsamt Berlin-Stadtmitte Neue Grünstraße 19 10179 Berlin		
<b>AUFTRAGNEHMER:</b> THEMENKOMPLEX 1 NATURSCHUTZ - DENKMALSCHUTZ 		
Christe Ringkamps Dipl.-Ing. (arch) - Freie Landschaftsarchitektin Gartenplanung - Landschaftsplanung - Stadtplanung Gartendenkmalpflege		Karl-Schrader-Str. 7-8 10781 Berlin Tel: 030 / 21 79 82-0 Fax: 030 / 21 79 82-26
Plan-Nr.: 1.9	Bearbeiter: Bertele Datum: 09/03	Format: DIN A3 Maßstab:
		Dateiname: dbu 1-9.dwg