


Heuschrecken und Grillen


Seltene und gefährdete Arten

AG Ameisengrille (*Myrmecophilus acervorum*)

BÖ Blauflügelige Ödlandschrecke (*Oedipoda caerulea*)

GK Gefleckte Keulenschrecke (*Myrmeleotettix maculatus*)


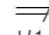
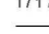
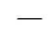

 Wertvoller Lebensraum

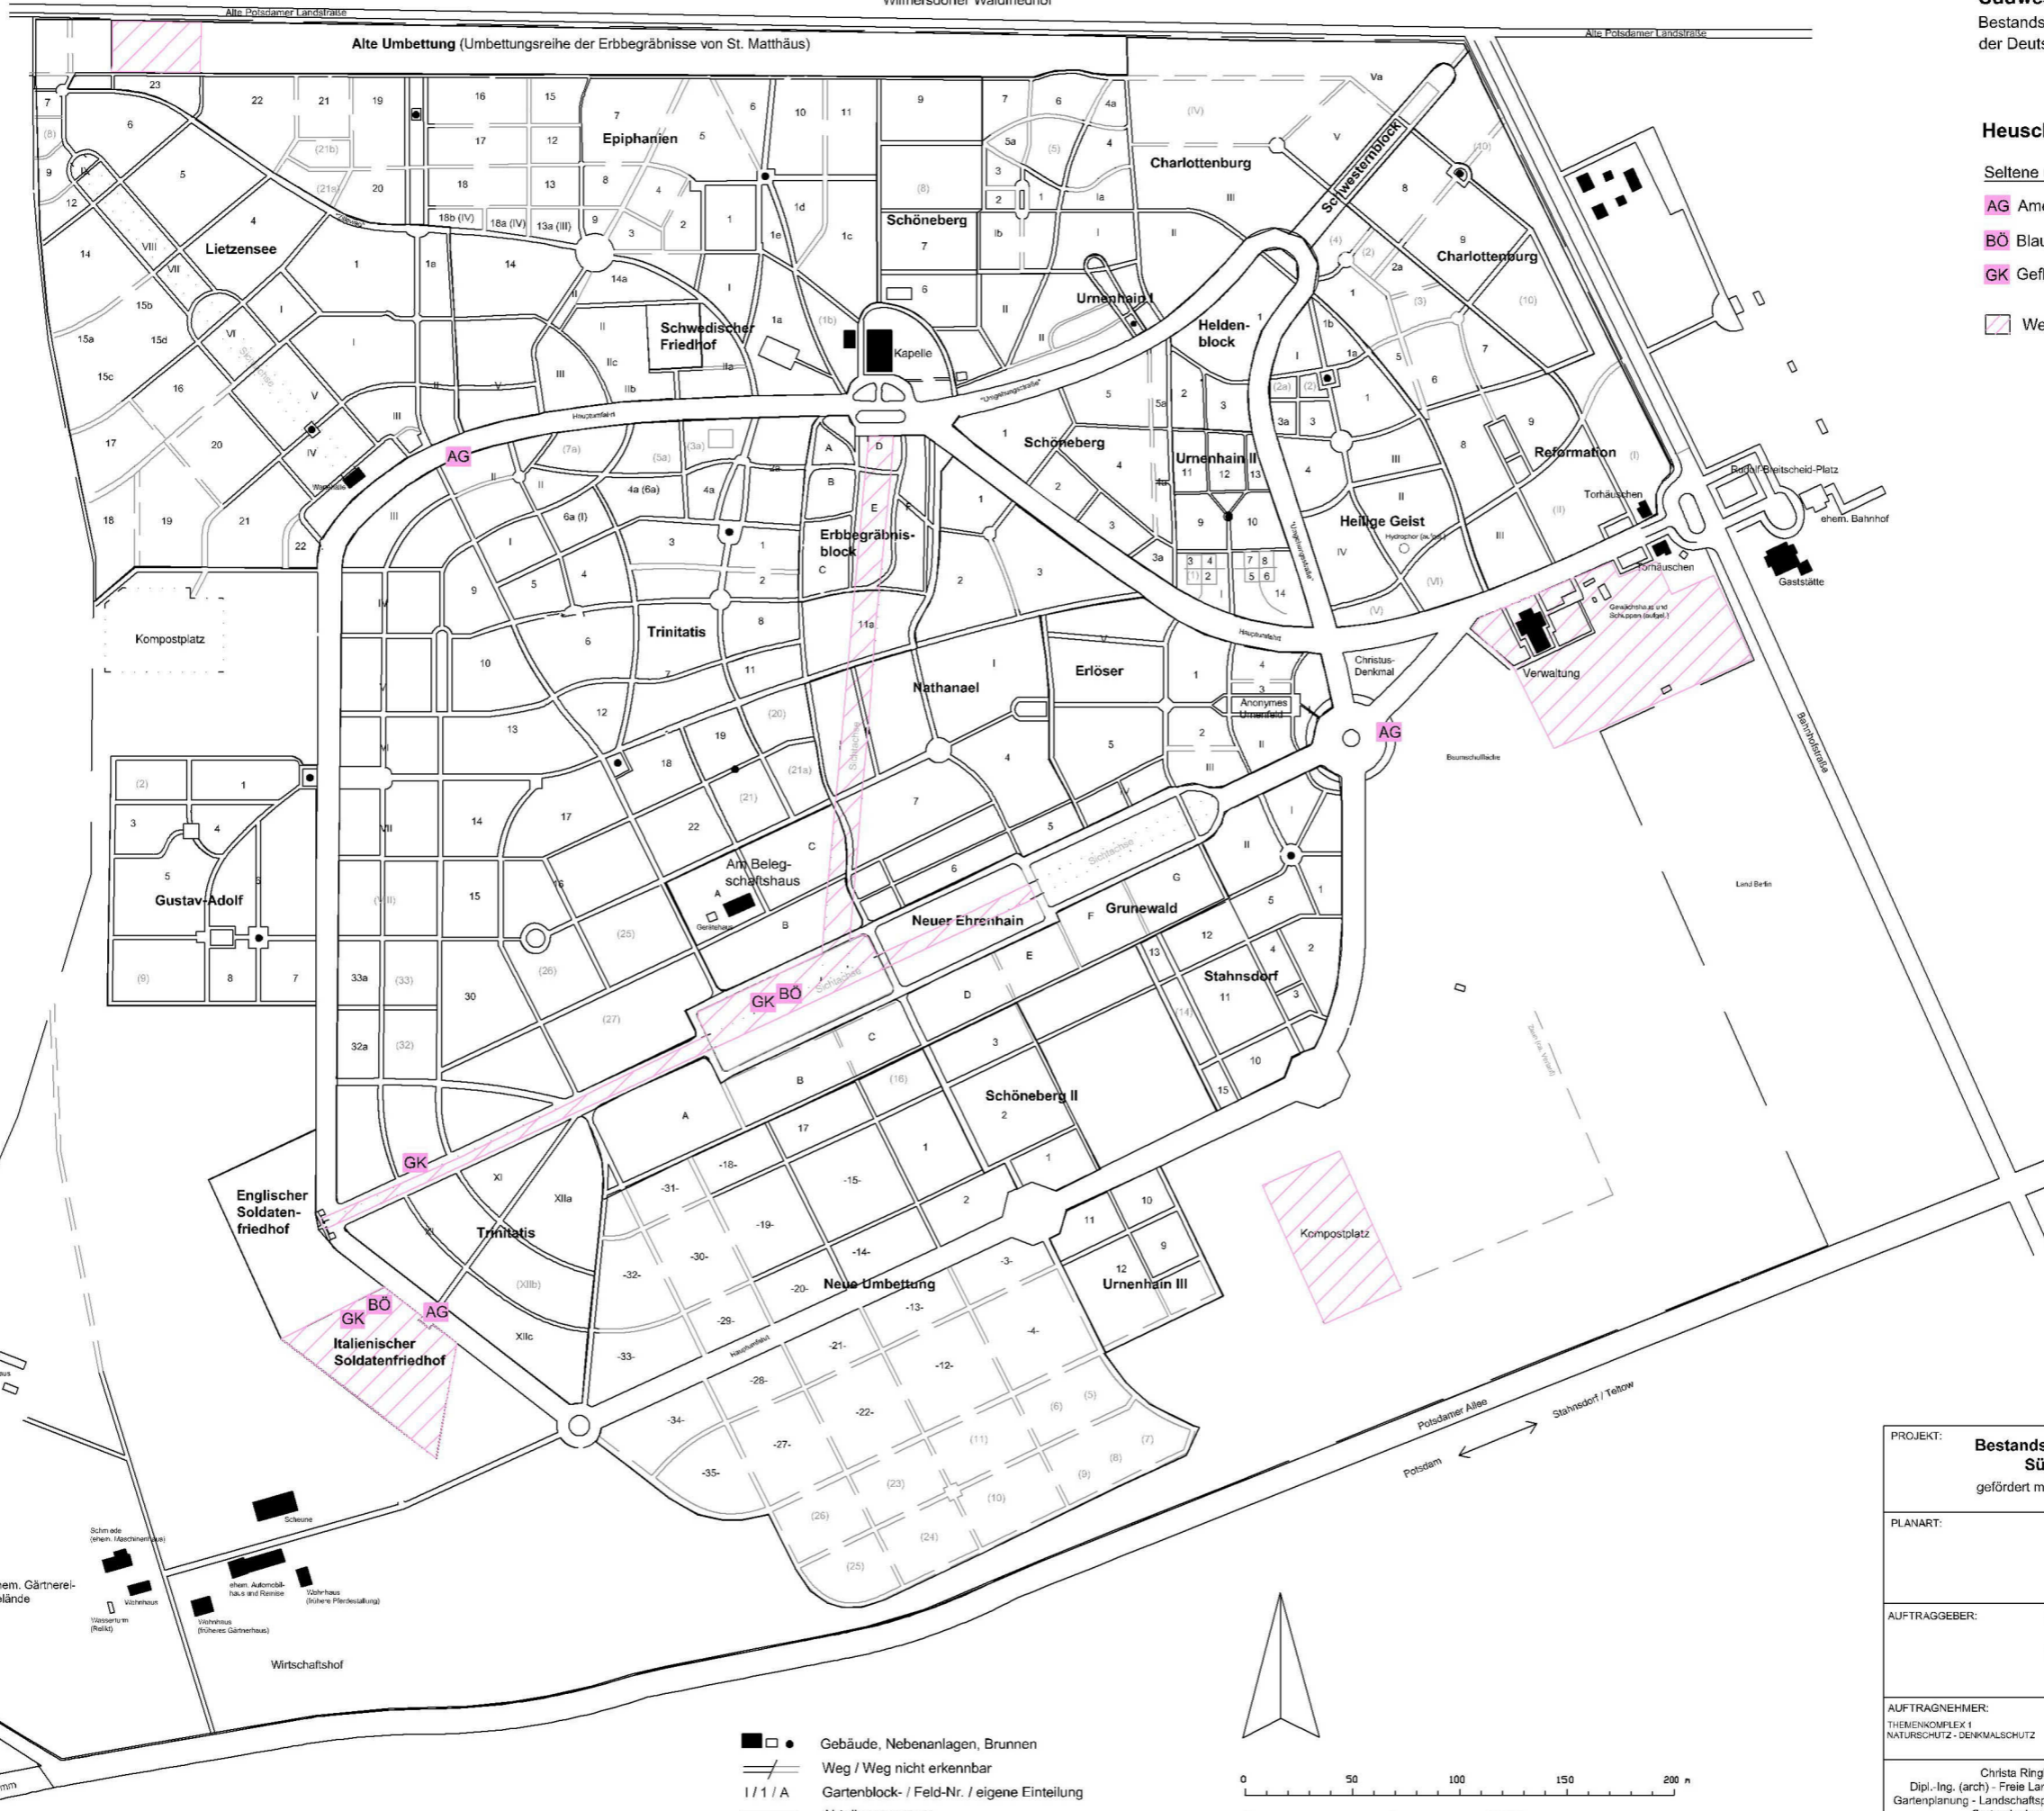


Parforceheide

Gustav-Adolf

Englischer Soldatenfriedhof
Italienischer Soldatenfriedhof

-  Gebäude, Nebenanlagen, Brunnen
-  Weg / Weg nicht erkennbar
-  Gartenblock- / Feld-Nr. / eigene Einteilung
-  Abteilungsgrenze
-  Umzäunung Kirchhof

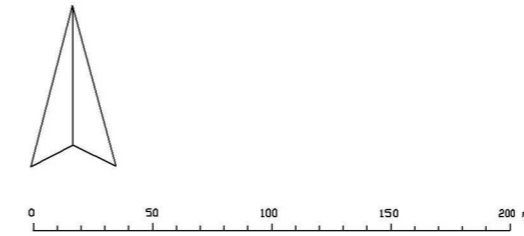

Digitale Herstellung der Plangrundlage, 14.02.2002:
Martin Ennerth, Landschaftsarchitekt
Skaltzer Straße 68, 10997 Berlin

PROJEKT:	Bestandsicherungsmaßnahmen auf dem Südwestkirchhof Stahnsdorf gefördert mit Mitteln der Deutschen Bundesstiftung Umwelt		
PLANART:	Heuschrecken und Grillen Bestandserfassung 2002: Dipl.-Ing. Bernd Machatzki		
AUFTRAGGEBER:	Stiftung Historische Kirchhöfe und Friedhöfe in Berlin-Brandenburg Kirchliches Verwaltungsamt Berlin-Stadtmitte Neue Grünstraße 19 10179 Berlin		
AUFTRAGNEHMER:	HORTEC Berlin THEMENKOMPLEX 1 NATURSCHUTZ - DENKMALSCHUTZ		
Plan-Nr:	Bearbeiter: Bertele	Format: DIN A3	Dateiname: dbu 1-10.dwg
1.10	Datum: 09/03	Maßstab:	